



BYGGNADSLOVSKRENDE

BD nr 28/81

Fastighet Kvarntorp Borgaregård 1:3, Nyköpingsvägen 33

Sökande Klas Adsell, Krusenhofsvägen 150, 616 00 Åby

Ansökan gällande nybyggnad av försäljnings- och lagerlokaler

GRANSKNINGSUTLATANDE

Förslaget avviker från 56 § byggnadsstadgan, detaljplan saknas.

Nybyggnaden ersätter nedbrunnen industri- och lagerbyggnad

- Dispens tillstyrkes enl. § byggnadsstadgan
 Dispens tillstyrkes enl. 67 § byggnadsstadgan jämte länsstyrelsens beslut 1973 04 09

BYGGNADSLOV TILLSTYRKES UNDER FÖLJANDE VILLKOR

Innan arbetet påbörjas skall byggnadsnämnden ha godkänt ansvarig arbetsledare för:
(arbetsledareanmälan inlämnas i god tid före arbetets påbörjande)

- byggnadsarbeten ~~vä~~-arbeten betongarbeten ventilations-
rör- ~~upställnings~~arbeten

Innan arbetet påbörjas skall byggnadsnämnden ha godkänt handlingar rörande:
(handlingarna inlämnas minst 3 veckor före arbetets påbörjande)

- byggnadskonstr. grundundersökning ~~vä~~-installation vent.-installation
rör-

- skriftligt förslag till utvändigt färgsättning skall snarast inlämnas för godkännande.
 uppställningsplatser för bil (inkl. garage) ska anordnas på fastigheten

- att byggnaden förses med mekanisk ventilation.

-

Granskningen utförd av Holger Jonsson Lars Göransson *Lennart Jonsson*
Lennart Jonsson

BESLUT

BYGGNADSNÄMNDEN BIFALLER ANSÖKAN MED VILLKOR ENLIGT GRANSKNINGSUTLATANDET
Dispens meddelas enligt 67 § byggnadsstadgan jämte länsstyrelsens beslut 1973-04-09.

- Till beslutet hör
 teknisk beskrivning 1 st ritningar nybyggnadskarta

Sökanden erinras om, att tillstånd därjämte erfordras av

Sökanden uppmanas jämlikt 58 § 1 mom andra stycket byggnadsstadgan att bevisligen underrätta grannar och andra om beslutet i den mån de berörs av detta.

Ulf Riismark
Ulf Riismark

S. M.

© 78.05 Kiltland/nköp.

Byggnadslov

Till ansökan fogas ritningar och andra handlingar enligt Svensk byggnorm och byggnadsnämndens anvisningar

ANSÖKAN

Datum

81-01-15

Byggnadsnämnden	
BYGGNADSNÄMNDEN NORRKÖPING	
Datum: 81.01.15	Bd 28/81
Tillhör beslut	
i tjänsten	

Byggnadsplats och sökande	Församling
Fastighetens officiella beteckning Kvarnorp Borgargård 1:3	
Fastighetens adress	
Sökandens namn Klas Adsell	Telefon: arbete 011/695 00
Postadress (utdelningsadress, postnummer och ortnamn) Krusenhovsvägen 150, 616 00 ABY	Telefon: bostaden 011/641 46
Fastighetsägarens namn (om annan än sökanden)	

Husbyggnad

<input type="checkbox"/> En-/Två-bostadshus	<input type="checkbox"/> Fler-bostadshus	<input checked="" type="checkbox"/> Affärshus	<input type="checkbox"/> Industribyggnad	<input type="checkbox"/> Fritidshus	<input type="checkbox"/> Uthus	<input type="checkbox"/> Garage	
Andra husbyggnad			Produktionskostnaden beräknas				
			<input checked="" type="checkbox"/> överstiga 10 000 kronor		<input type="checkbox"/> understiga 10 000 kronor		
Omfattning				Statligt bostadslo			
<input checked="" type="checkbox"/> Helt ny byggnad	<input type="checkbox"/> Till-/Påbyggnad	<input type="checkbox"/> Ombyggnad/Modernisering	<input type="checkbox"/> Annan ändring	<input type="checkbox"/> söks samtidigt	<input checked="" type="checkbox"/> söks ej	<input type="checkbox"/> har söks/beviljats	<input type="checkbox"/> kommer att sökas
Undergrundens beskaffenhet							
<input type="checkbox"/> Bera	<input type="checkbox"/> Grus	<input type="checkbox"/> Sand	<input checked="" type="checkbox"/> Lera	<input type="checkbox"/> Morän	<input type="checkbox"/> Okänd		
Fasadbeklädnad			Vitertaksläggning		Taklutning, grader		
Plåt			Stål		Plåt		1:12
Värmeinstallation				Vatteninstallation: Anslutning till			
<input checked="" type="checkbox"/> Olja	<input type="checkbox"/> El	<input type="checkbox"/> Gas	<input type="checkbox"/> Fjärrvärme	<input type="checkbox"/> allmän anläggning	<input type="checkbox"/> enskild gemensamhetsanläggning	<input type="checkbox"/> egen anläggning	
Avloppsinstallation, Spillvatten: Anslutning till				Regnvatten (Dögvatten): Anslutning till			
<input type="checkbox"/> allmän anläggning	<input type="checkbox"/> enskild gemensamhetsanläggning	<input type="checkbox"/> egen anläggning	<input checked="" type="checkbox"/> allmän anläggning	<input type="checkbox"/> mark			
Sannolikt flöde i förbindelsepunkt, l/s			Regnvatten		Antal nya avloppsenheter		
Vatten			Spillvatten				

Annat byggnadsföretag

<input type="checkbox"/> Plank, mur o d	<input type="checkbox"/> Schaktning, fyllning	<input type="checkbox"/> VA-installation	<input type="checkbox"/> Fast cistern o d	Produktionskostnaden beräknas			
				<input type="checkbox"/> överstiga 10 000 kronor		<input type="checkbox"/> understiga 10 000 kronor	
<input type="checkbox"/> Omfärgning av fasad	<input type="checkbox"/> Skytt, ljus-anordning	<input type="checkbox"/> Upplag	<input type="checkbox"/> Rivning av hus				

Personhänvisningar

Namn, adress och telefon

Arkitektonisk utformning (planlösningar, fasader)

AB Jacobson & Widmark, Box 2143, 600 02 NORRKÖPING

Byggnadskonstruktion


AB Jacobson & Widmark, Box 2143, 600 02 NORRKÖPING

VVS-installationer

Befintliga

Sökandens underskrift

Klas Adsell

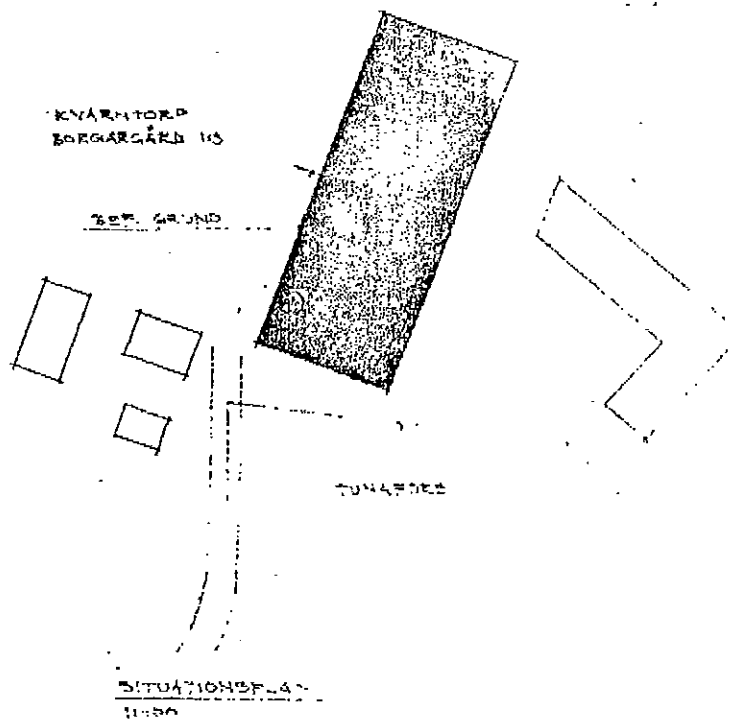


Föreskrifter

BYGGNADSKLASS I ENL. FÖR. SÄK. OCH BEHÅLLNINGEN I ENL. FÖR. BYGGNADEN SKÅL. OCH BEHÅLLNINGEN MED VÄSKYLLNINGEN

BYGGNADSKLASS I ENL. FÖR. SÄK. OCH BEHÅLLNINGEN I ENL. FÖR. BYGGNADEN SKÅL. OCH BEHÅLLNINGEN MED VÄSKYLLNINGEN


MARLU SKRIVS

J&W		KVÄRNTORP BORGARÅKER 1:3	
AB Jacobson & Widmark, 011-13 28 30 Box 2143, 603 02 Norrköping		NORRKÖPING KOMMUN	
Filer konstruerad av		FÖRBÄTTNINGSBYGGNAD	
Handlagg av		PLAN, PÅSÄTT. EIT-PLAN	
Granskad godkänd av		SECT. SKALA	
Datum 80-11-09		ARBETSNUMMER 8033 100	

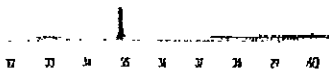


44 40 16


C C

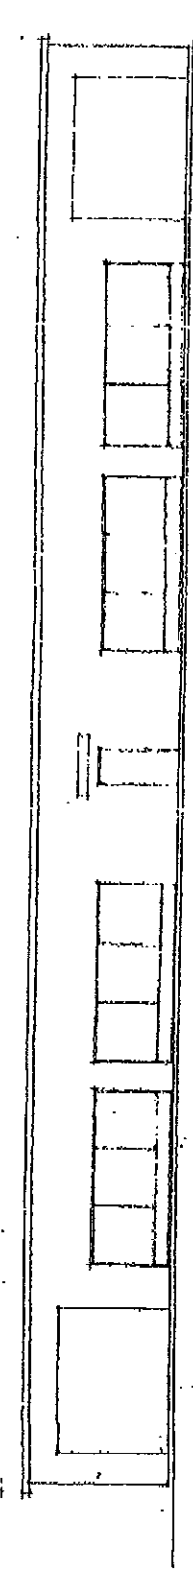


FASAD MOT VÄST
1:100

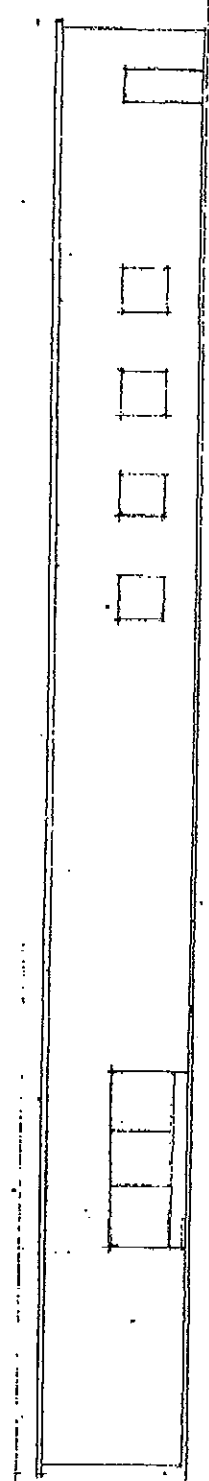

FASAD MOT ÖST
1:100

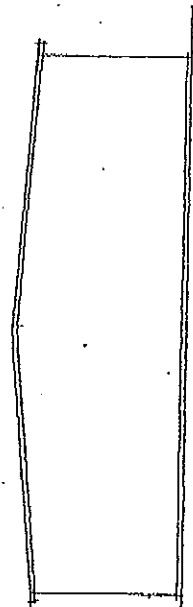


FASAD MOT NORR OCH SÖDER
1:100

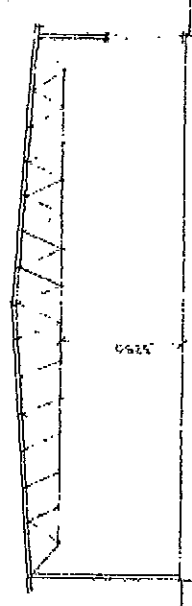

SEKTION
1:100

HALLU SJÖBÅLA

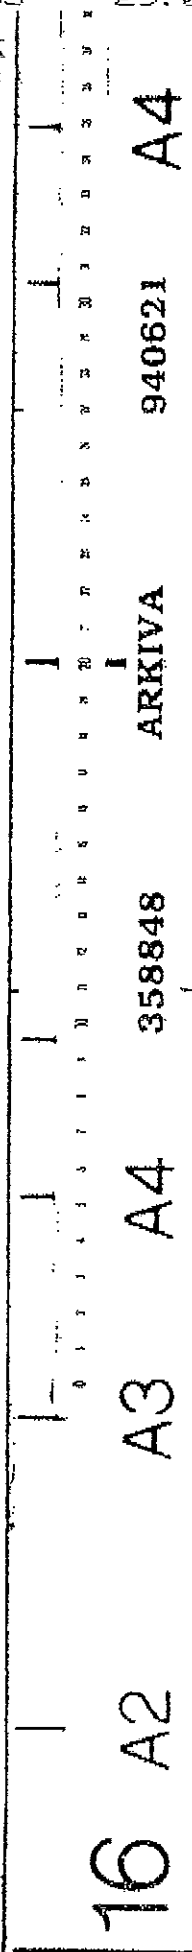

16 A2

A3

A4

358848

ARKIVA

940621

A4

SÖKANDE:

Klas Adsell
Nyköpingsvägen 33
618 33 Åby

FASTIGHET:

KVARNTORP BORGAREGÅRD 1:3

ÄRENDE:

Bygglövs, utökning av p-platser: ÄRENDET AVFÖRES

HANDLÄGGARE:

Olof Rydberg, 011-15 13 18

/Lena Björkman

GRANSKNINGSUTLÅTANDE

Överenskommelse med sökanden har skett om att ärendet kan avföras. Granskningsarbete har utförts och avgift för detta uttages. Ansökningshandlingarna återsändes till sökanden, kopia av ansökan sparas i ärendeakten.


BESLUT

Undertecknad beslutar enligt delegation från bygglövs- och räddningsnämnden att avföra ärendet från vidare behandling.

Delgivning med
sök
by insp

Expedierat av:

Beslutande enligt delegation


Olof Rydberg
bygglovingenjör