

**PLANBESTÄMMELSER**

Följande gäller inom områden med nedanstående beteckningar. Där kartbeteckning saknas och då nedanstående text börjar i marginalen gäller bestämmelsen generellt inom hela planområdet. Endast angiven användning och utformning är tillåten.

**GRÄNSBETECKNINGAR**

- Gränslinje belägen 3 meter utanför planområdet
- - - - - Användningsgräns
- — — — — Egenskapsgräns

**ANVÄNDNING AV MARK OCH VATTEN**

**Allmänna platser**

**NATUR** Naturområde

**Kvartersmark**

**E** Teknisk anläggning

**UTFORMNING AV ALLMÄNNA PLATSER**

- körväg Körväg till fastigheterna Kvarntorp 1:3 och Kvarntorp 1:46
- bäck Öppet vattendrag

**ADMINISTRATIVA BESTÄMMELSER**

**Genomförandetid**

Genomförandetiden är 15 år från den dag planen vinner laga kraft. Genomförandetidens sista dag är 2014-12-16

**UPPHÄVANDE AV DETALJPLAN**

Upphävandeområde


**GRUNDKARTA**

Upprättad 1998-03-20 av  
Stadsingenjörskontoret  
i Norrköping

MBK-chef  
Kartan ajourförd endast inom  
planområdet  
Koordinatsystem: Norrköpings 2,5grN  
Höjdsystem: RH00  
Innehållsstandard: 1  
Lägesstandard: 2  
Aktuellitetsstandard: 1

**GRUNDKARTANS BETECKNINGAR**

- — — — — Fastighetsgräns
- — — — — Fastighetsbeteckning
- Byggnader, fasadlinjer redovisade
- Byggnader, takens begränsningslinjer redovisade
- Staket
- Stödmur
- Slänt
- Väg
- Vattendrag
- Träd
- Nivåkurvor
- Awägd höjd
- Rutnätspunkt

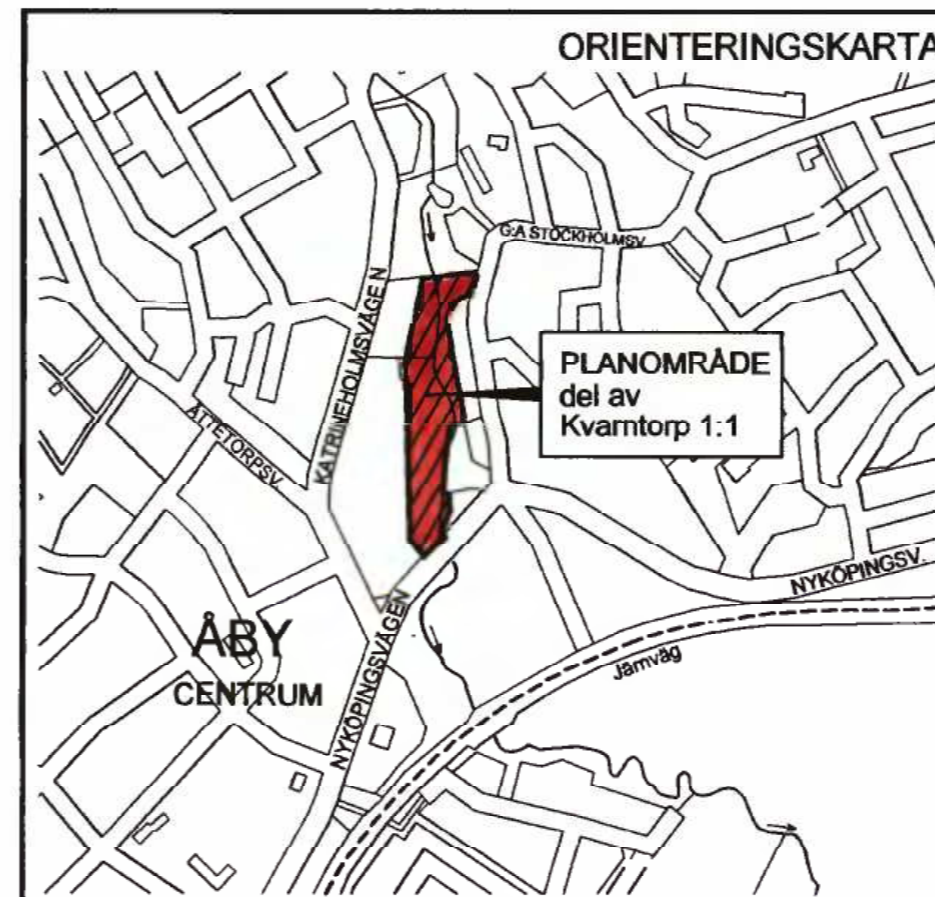

HANDLINGARNA BESTÅR AV:	ANTAGANDEHANDLING	PD 1506/89
<input checked="" type="checkbox"/> Plankarta med best och illustrationskarta	<b>DETALJPLAN FÖR del av KVARNTORP 1:1 och UPPHÄVANDE AV del av KVARNTORP 1:3 INOM ÅBY I NORRKÖPINGS KOMMUN</b>	
<input checked="" type="checkbox"/> Planbeskrivning	STADSBYGGNADSKONTORET, PLANENHETEN DEN 3 SEPTEMBER 1999	
<input checked="" type="checkbox"/> Genomförandebeskr.	 LEIF SJÖGREN STADSARKITEKT	
<input type="checkbox"/> Samrådsredogörelse	 GUNNAR JURIAADO PLÅNINGENJÖR	
<input checked="" type="checkbox"/> Fastighetsförteckning	REGISTRERINGSNUMMER <b>KVILLINGE</b>	
<input type="checkbox"/> Utåtande	 PLANSKALA 1:1000 Ritad av KERSTIN CARNSTAM	
<input type="checkbox"/>	<b>0581K-P99/30</b>	
SAMRÅDSHANDLING 1999-03-25		
UTSTÄLLNINGSHANDLING 1999-09-03		
ANTAGEN I MoS 1999-11-16		
LAGA KRAFT 1999-12-16		

